


**Agenzia del Territorio
CATASTO FABBRICATI
Ufficio Provinciale di
Trieste**

Dichiarazione protocollo n. _____ del _____
Planimetria di u.i.u. in Comune di Trieste
Piazza Niccolo' Tommaseo _____ civ. 3

Identificativi Catastali:
Sezione: V
Foglio: 16
Particella: 1758
Subalterno: 1

Compilata da:
Di Pretoro Tazio
Iscritto all'albo:
Architetti
Prov. Trieste N. 587

Scheda n. 1 Scala 1:200

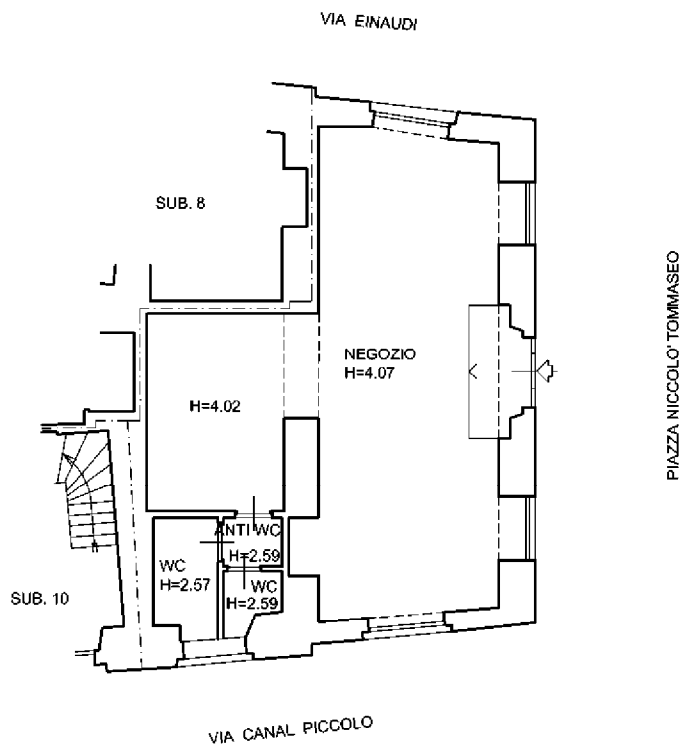

PIANTA PIANO TERRA

ORIENTAMENTO

