Agenzia del Territorio
CATASTO FABBRICATI
Ufficio Provinciale di Trieste

Dichiarazione protocollo n. TS0058307 del 08/05/2012
Planimetria di u.i.u. in Comune di Trieste
Via San Nicolo' civ. 5A

Identificativi Catastali:	Compilata da:
Sezione: V	Di Pretoro Tazio
Foglio: 16	Iscritto all'albo: Architetti
Particella: 1753	
Subalterno: 37	Prov. Trieste N. 578

Scheda n. 1 Scala 1:200

PIANTA PIANO TERRA

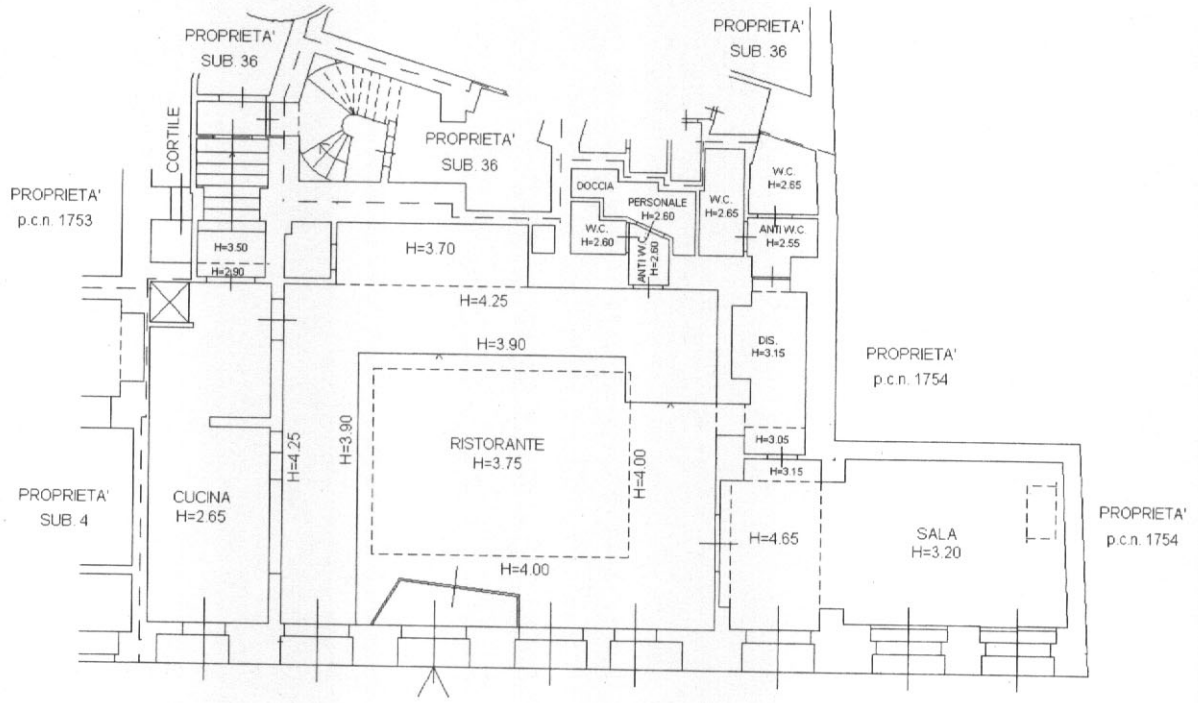

PIANTA PIANO AMMEZZATO

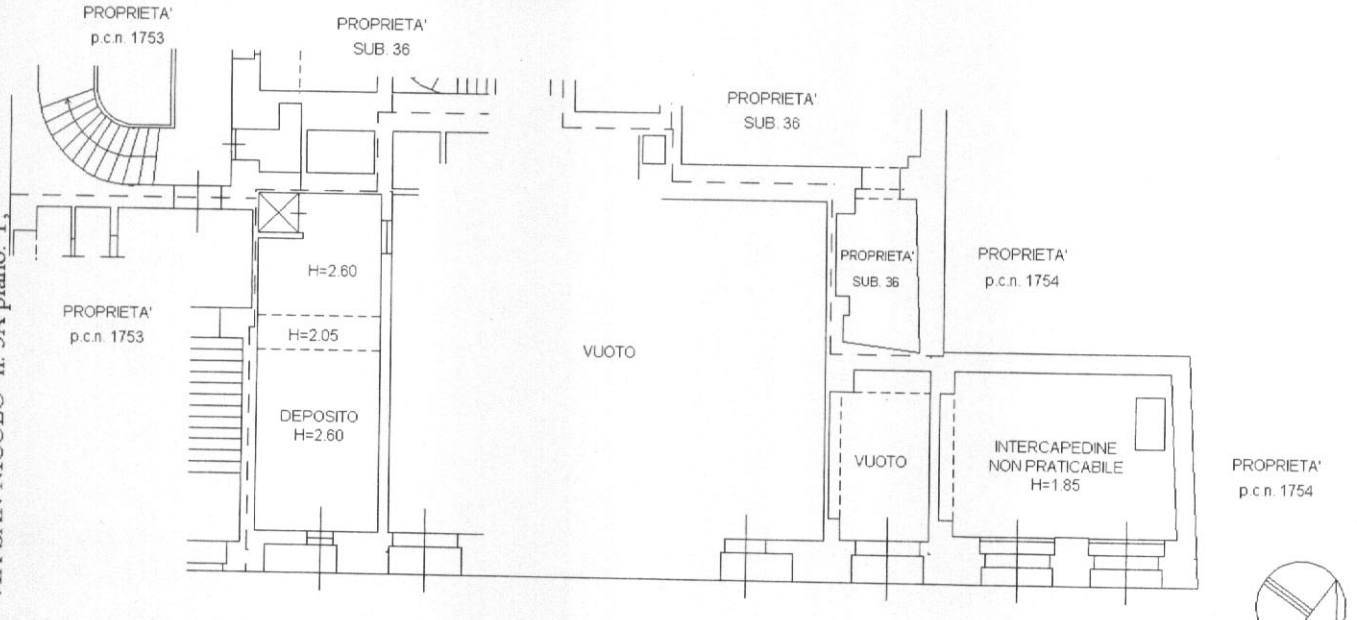

N

scala 1:200

Catasto dei Fabbricati - Situazione al 14/12/2012 - Comune di TRIESTE(L424) - < Sezione Urbana: V Foglio: 16 Particella: 1753 > - Sub: 37
VIA SAN NICOLO' n. 5A piano: T;